


Parzellen der Kleingartenanlage "Elbgrund" e.V.

Lageplan Anlagen/Wege Stand 11/2004

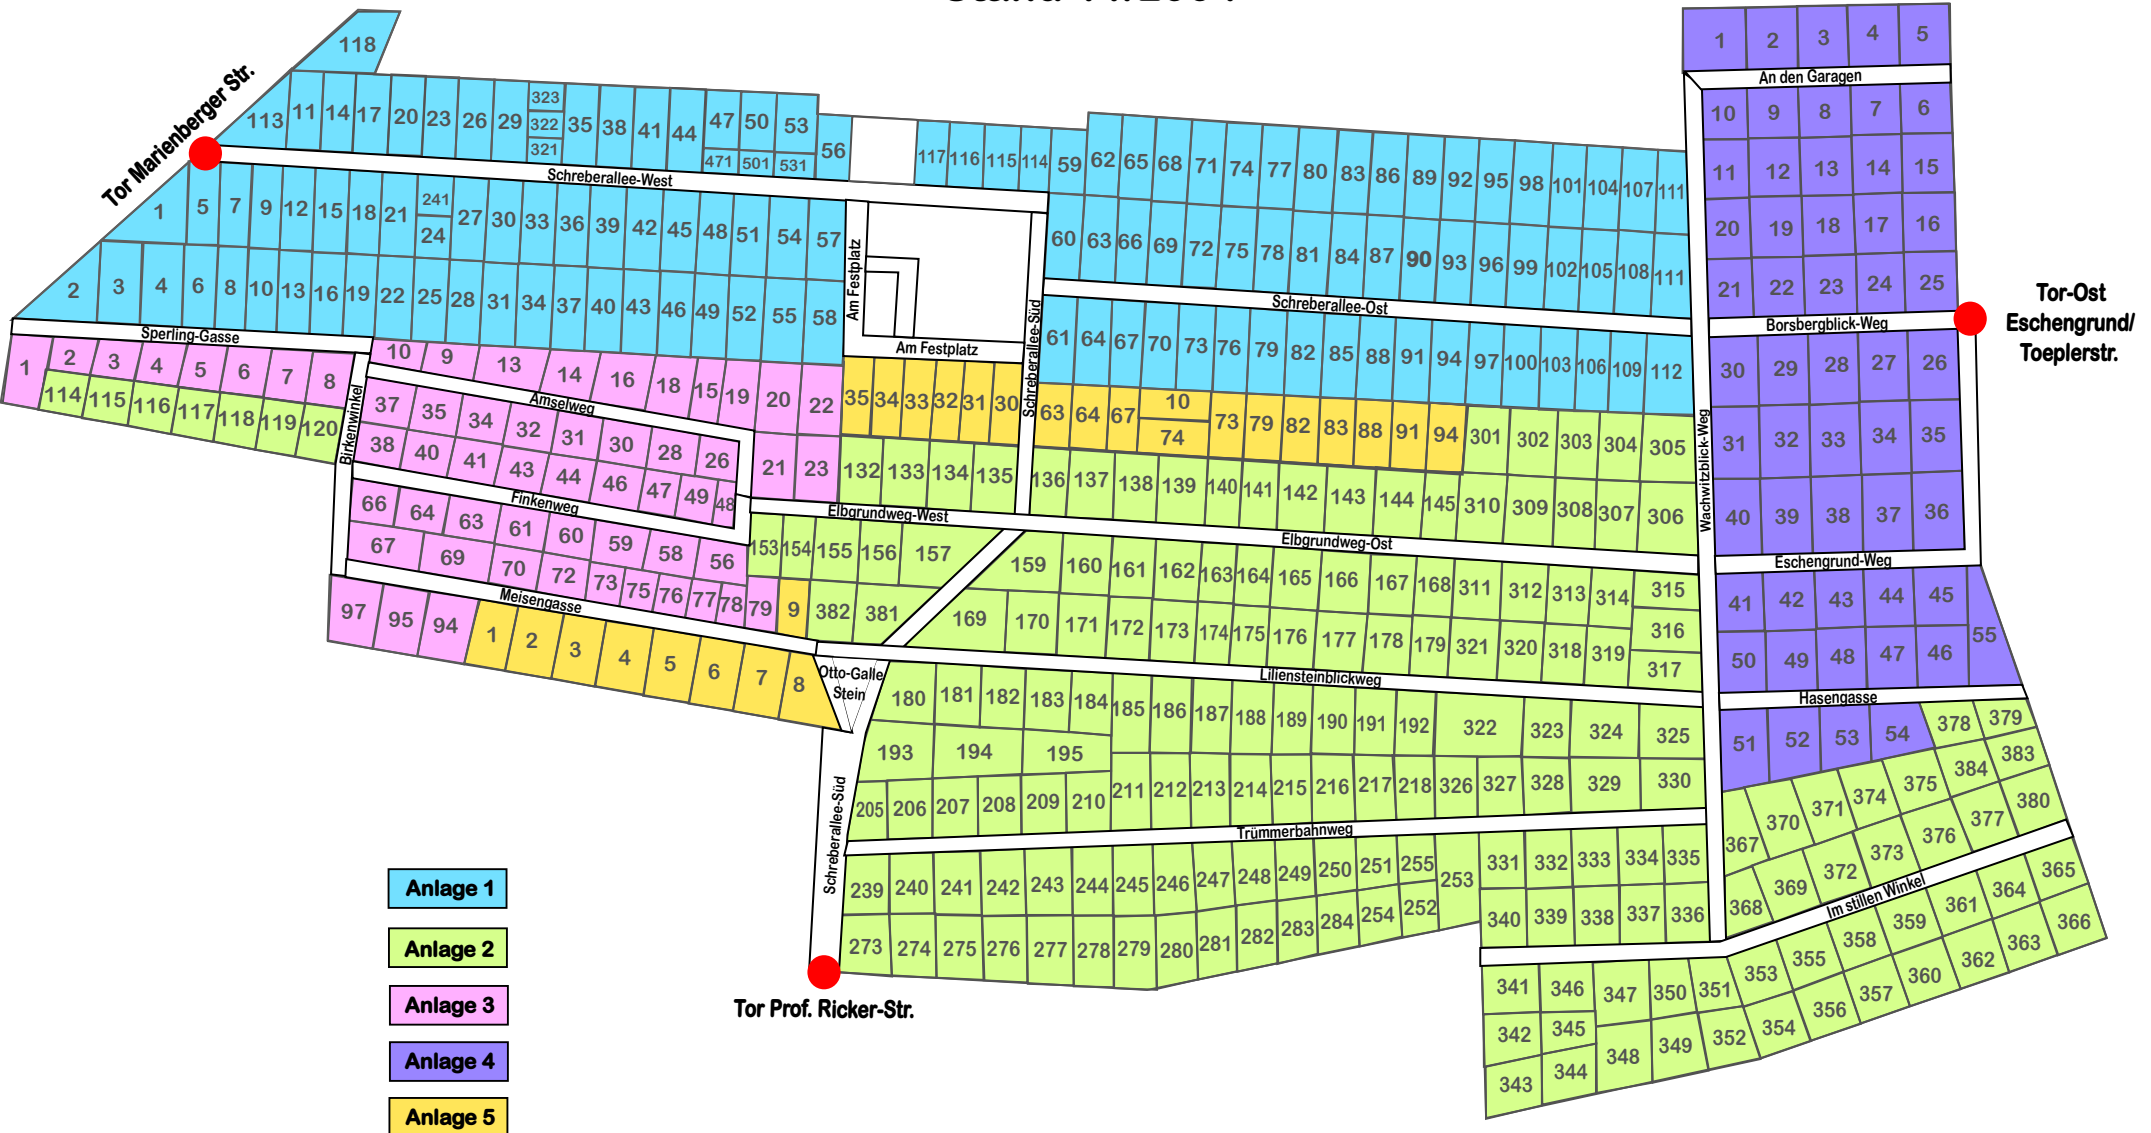

- Anlage 1
- Anlage 2
- Anlage 3
- Anlage 4
- Anlage 5